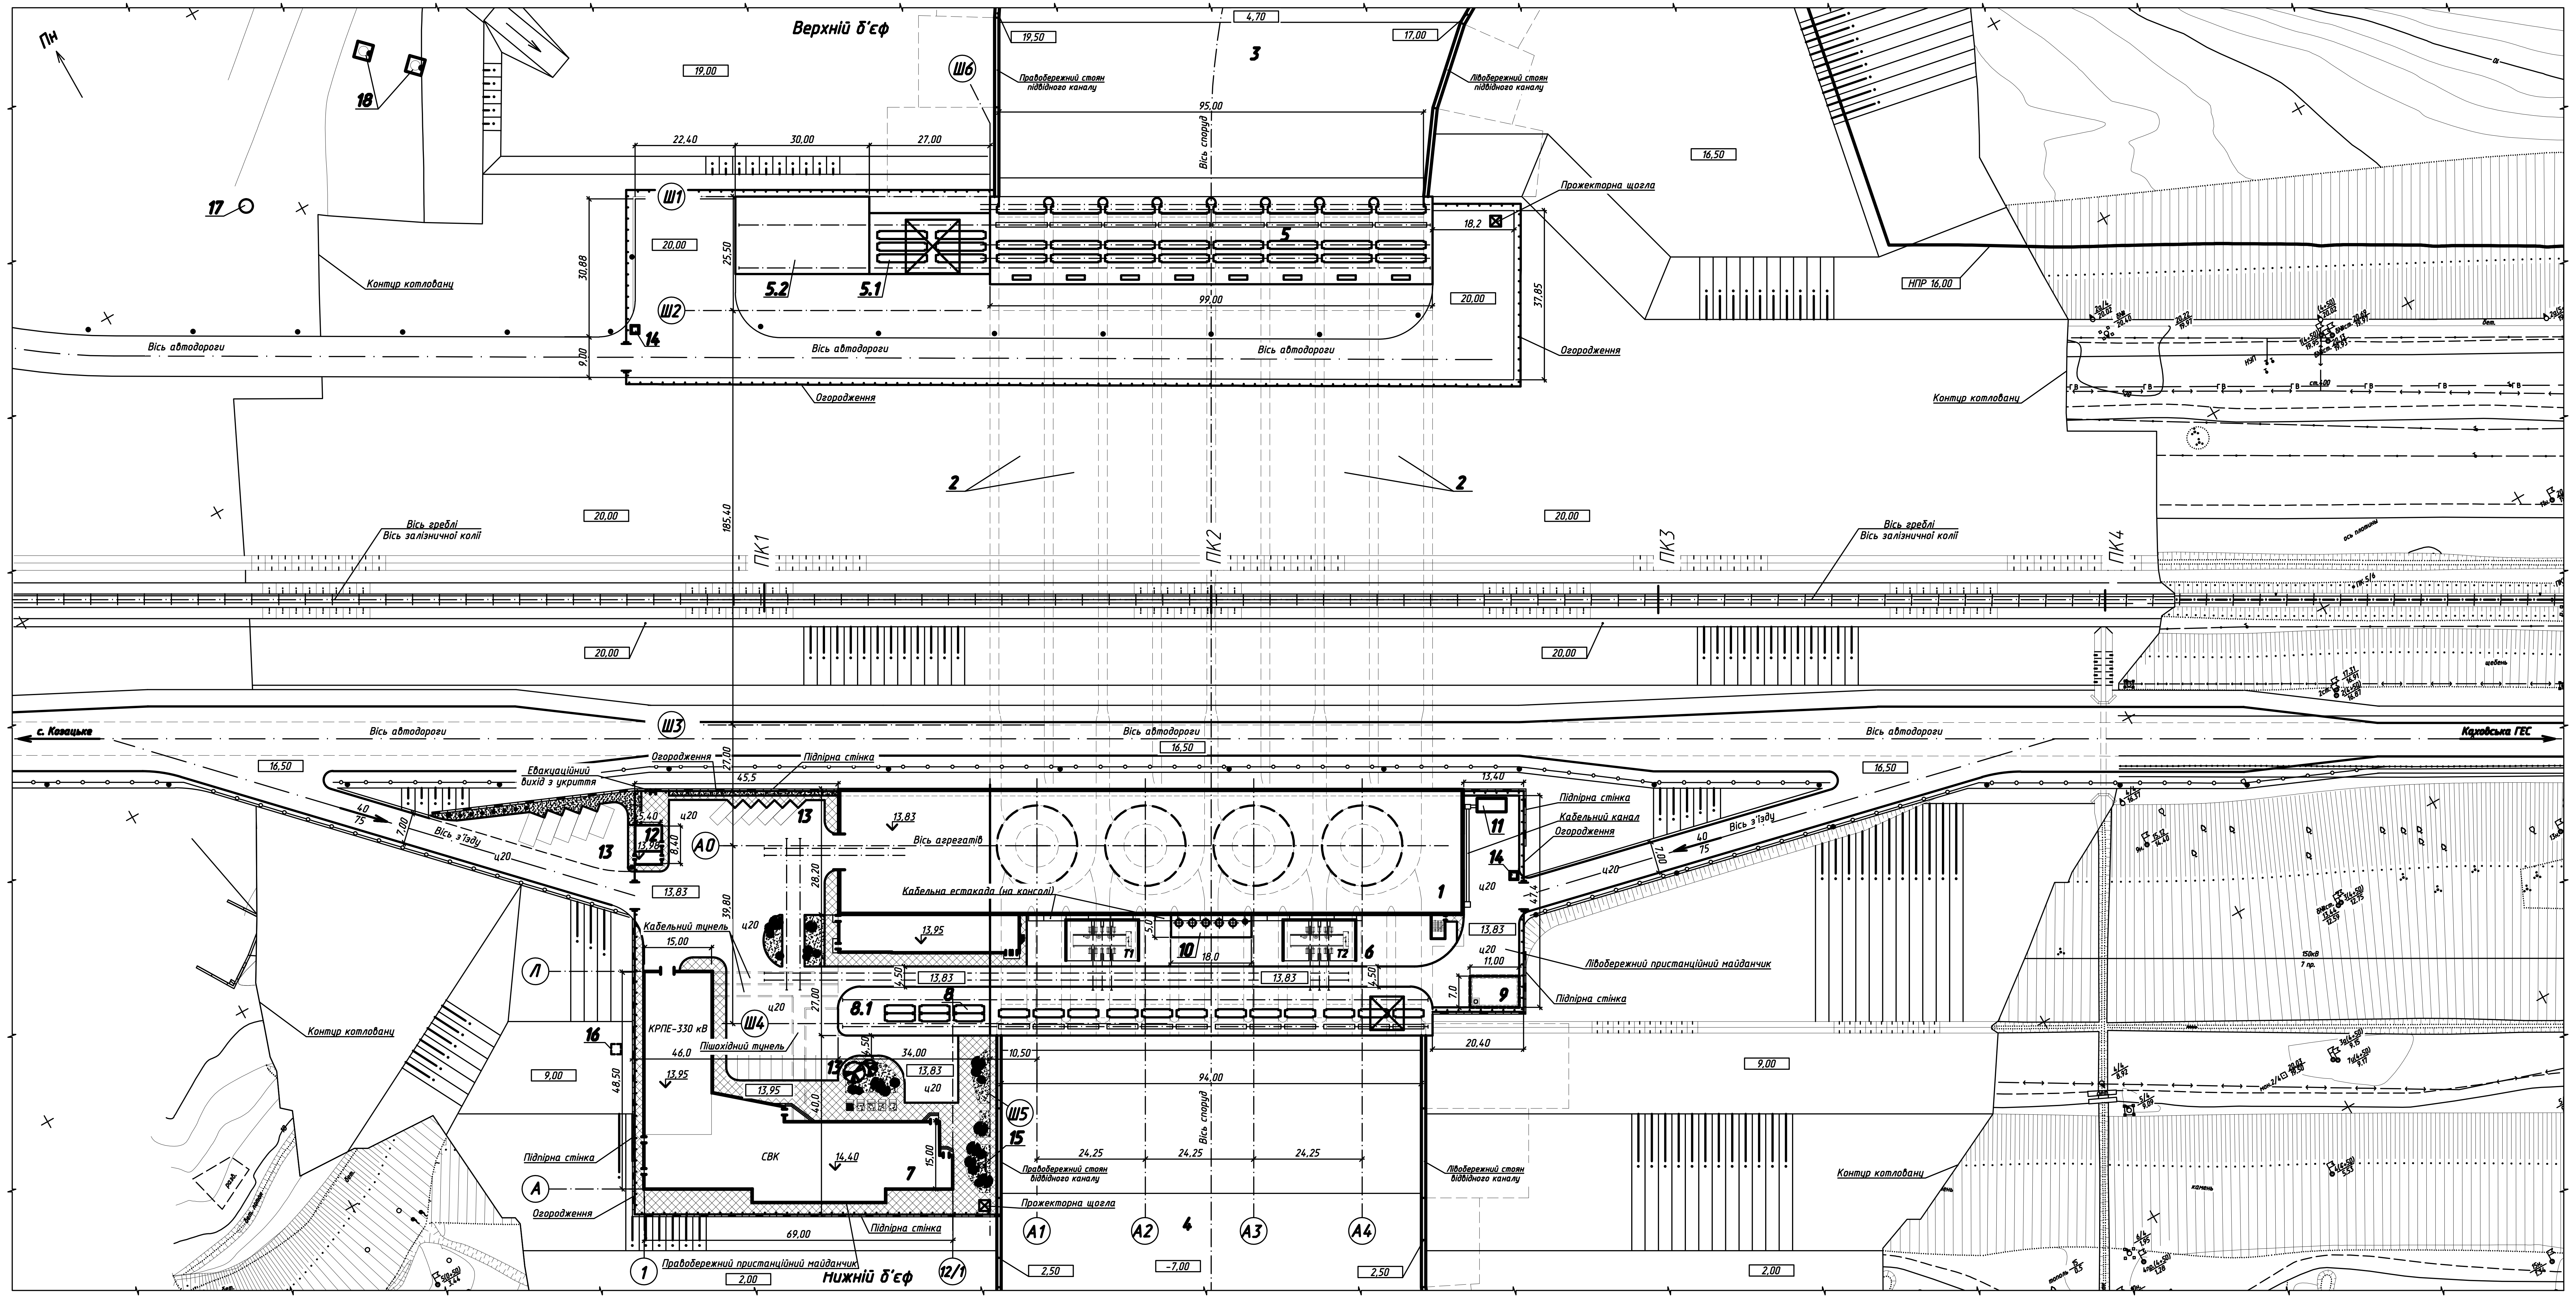

Масштаб

5 0 5 10 15 20 м

Експлікація будівель та споруд

Номер на плані	Найменування	Примітка
1	Будівля ГЕС-2	
2	Напірні водоводи	
3	Підвідний канал	
4	Відвідний канал	
5	Водоприймач	
5.1	Затворосховище	
5.2	Ремонтний майданчик	
6	Майданчик відкритої установки трансформаторів (ВУТ)	
7	Будівля КРПЕ-СВК	
8	Затворосховище	
8.1	Ремонтний майданчик	
9	Бак аварійного зливу масла	
10	Майданчик повітрозбірників	
11	Дизель-генератор	
12	Будівля КПП	
13	Автостоянка (3 шт.)	
14	КПП (2 шт.)	
15	Локальні очисні споруди дощових вод	
16	Локальні очисні споруди стічних вод	
17	Водонапірна башта об'ємом 15м^3	див. 1606-18-2
18	Водозабір з підземного джерела (2 свердловини)	див. 1606-18-2

Умовні позначення

ц20 – цементобетонне покриття h=20 см

– тротуар

– дорожня бар'єрна огорожа (металева)

– опора освітлення

1 Цей документ розроблений в контрольованих умовах, встановлених сертифікованою ТОВ "Бюро Верітас Сертифікейшн" Системою Менеджменту Якості, яка відповідає вимогам ISO 9001:2008, номер сертифікату UA227880.

2 Цей документ розроблений на підставі тахеометричної зйомки 1444-МЦИИ-2-Т2, виконаної у 2013р. ТОВ "Міжвідомчий центр інженерних вишукувань".

Система висот Балтійська
Система координат місцева

2 Лінійні розміри приведені в метрах

Зм.	Кільк.	Арк.	№док.	Підп.	Дата
Розробив		Буренков			12.11
Перевірив		Медведєва			12.11
Кер. гр.		Ісмагілов			13.11
Гол.фах.		Килипко			20.11
Н.контр.		Кретов			20.11
Нач.відд.		Павлюченко			20.11
ГІП		Жакин			20.11

1606-18-1

Будівництво Каховської ГЕС-2

Рекомендований варіант

Стадія	Аркуш	Аркушів
ТЕО		1

Схема генплану та транспорту
М 1:500

ПАТ "УКРГІДРОПРОЕКТ"
м. Харків 2015 р.

Формат 1.75А1